


Gemeinde Bötzingen

Anlage: 2
Ausfertigung: 5

Übersichtsplan

Maßstab 1:25 000

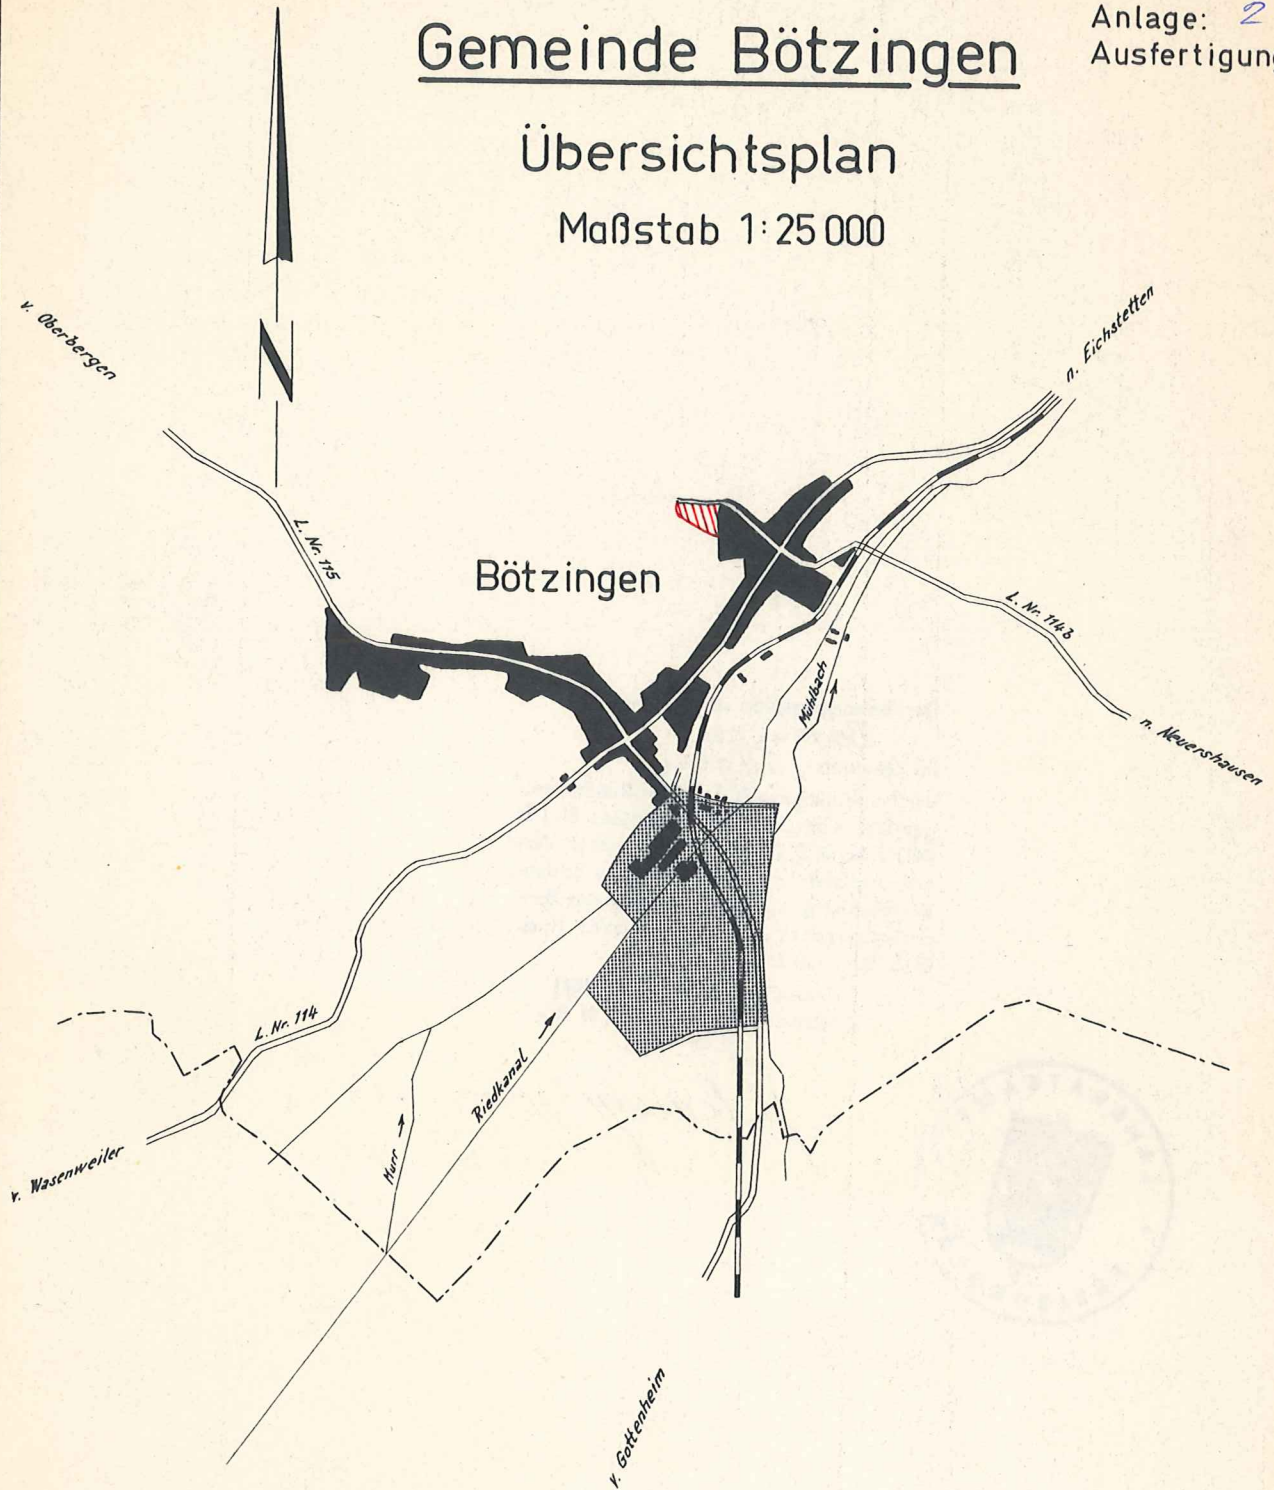

Bötzingen, den 12. Feb. 1971
Das Bürgermeisteramt:



Bürgermeister:

Freiburg, den 12. Feb. 1971
Der Planfertiger:

DIPL.-ING. WERNER SALZ
FREIER ARCHITEKT
78 FREIBURG/BREISGAU
ROHRGRABEN 13 • TEL. 43025